
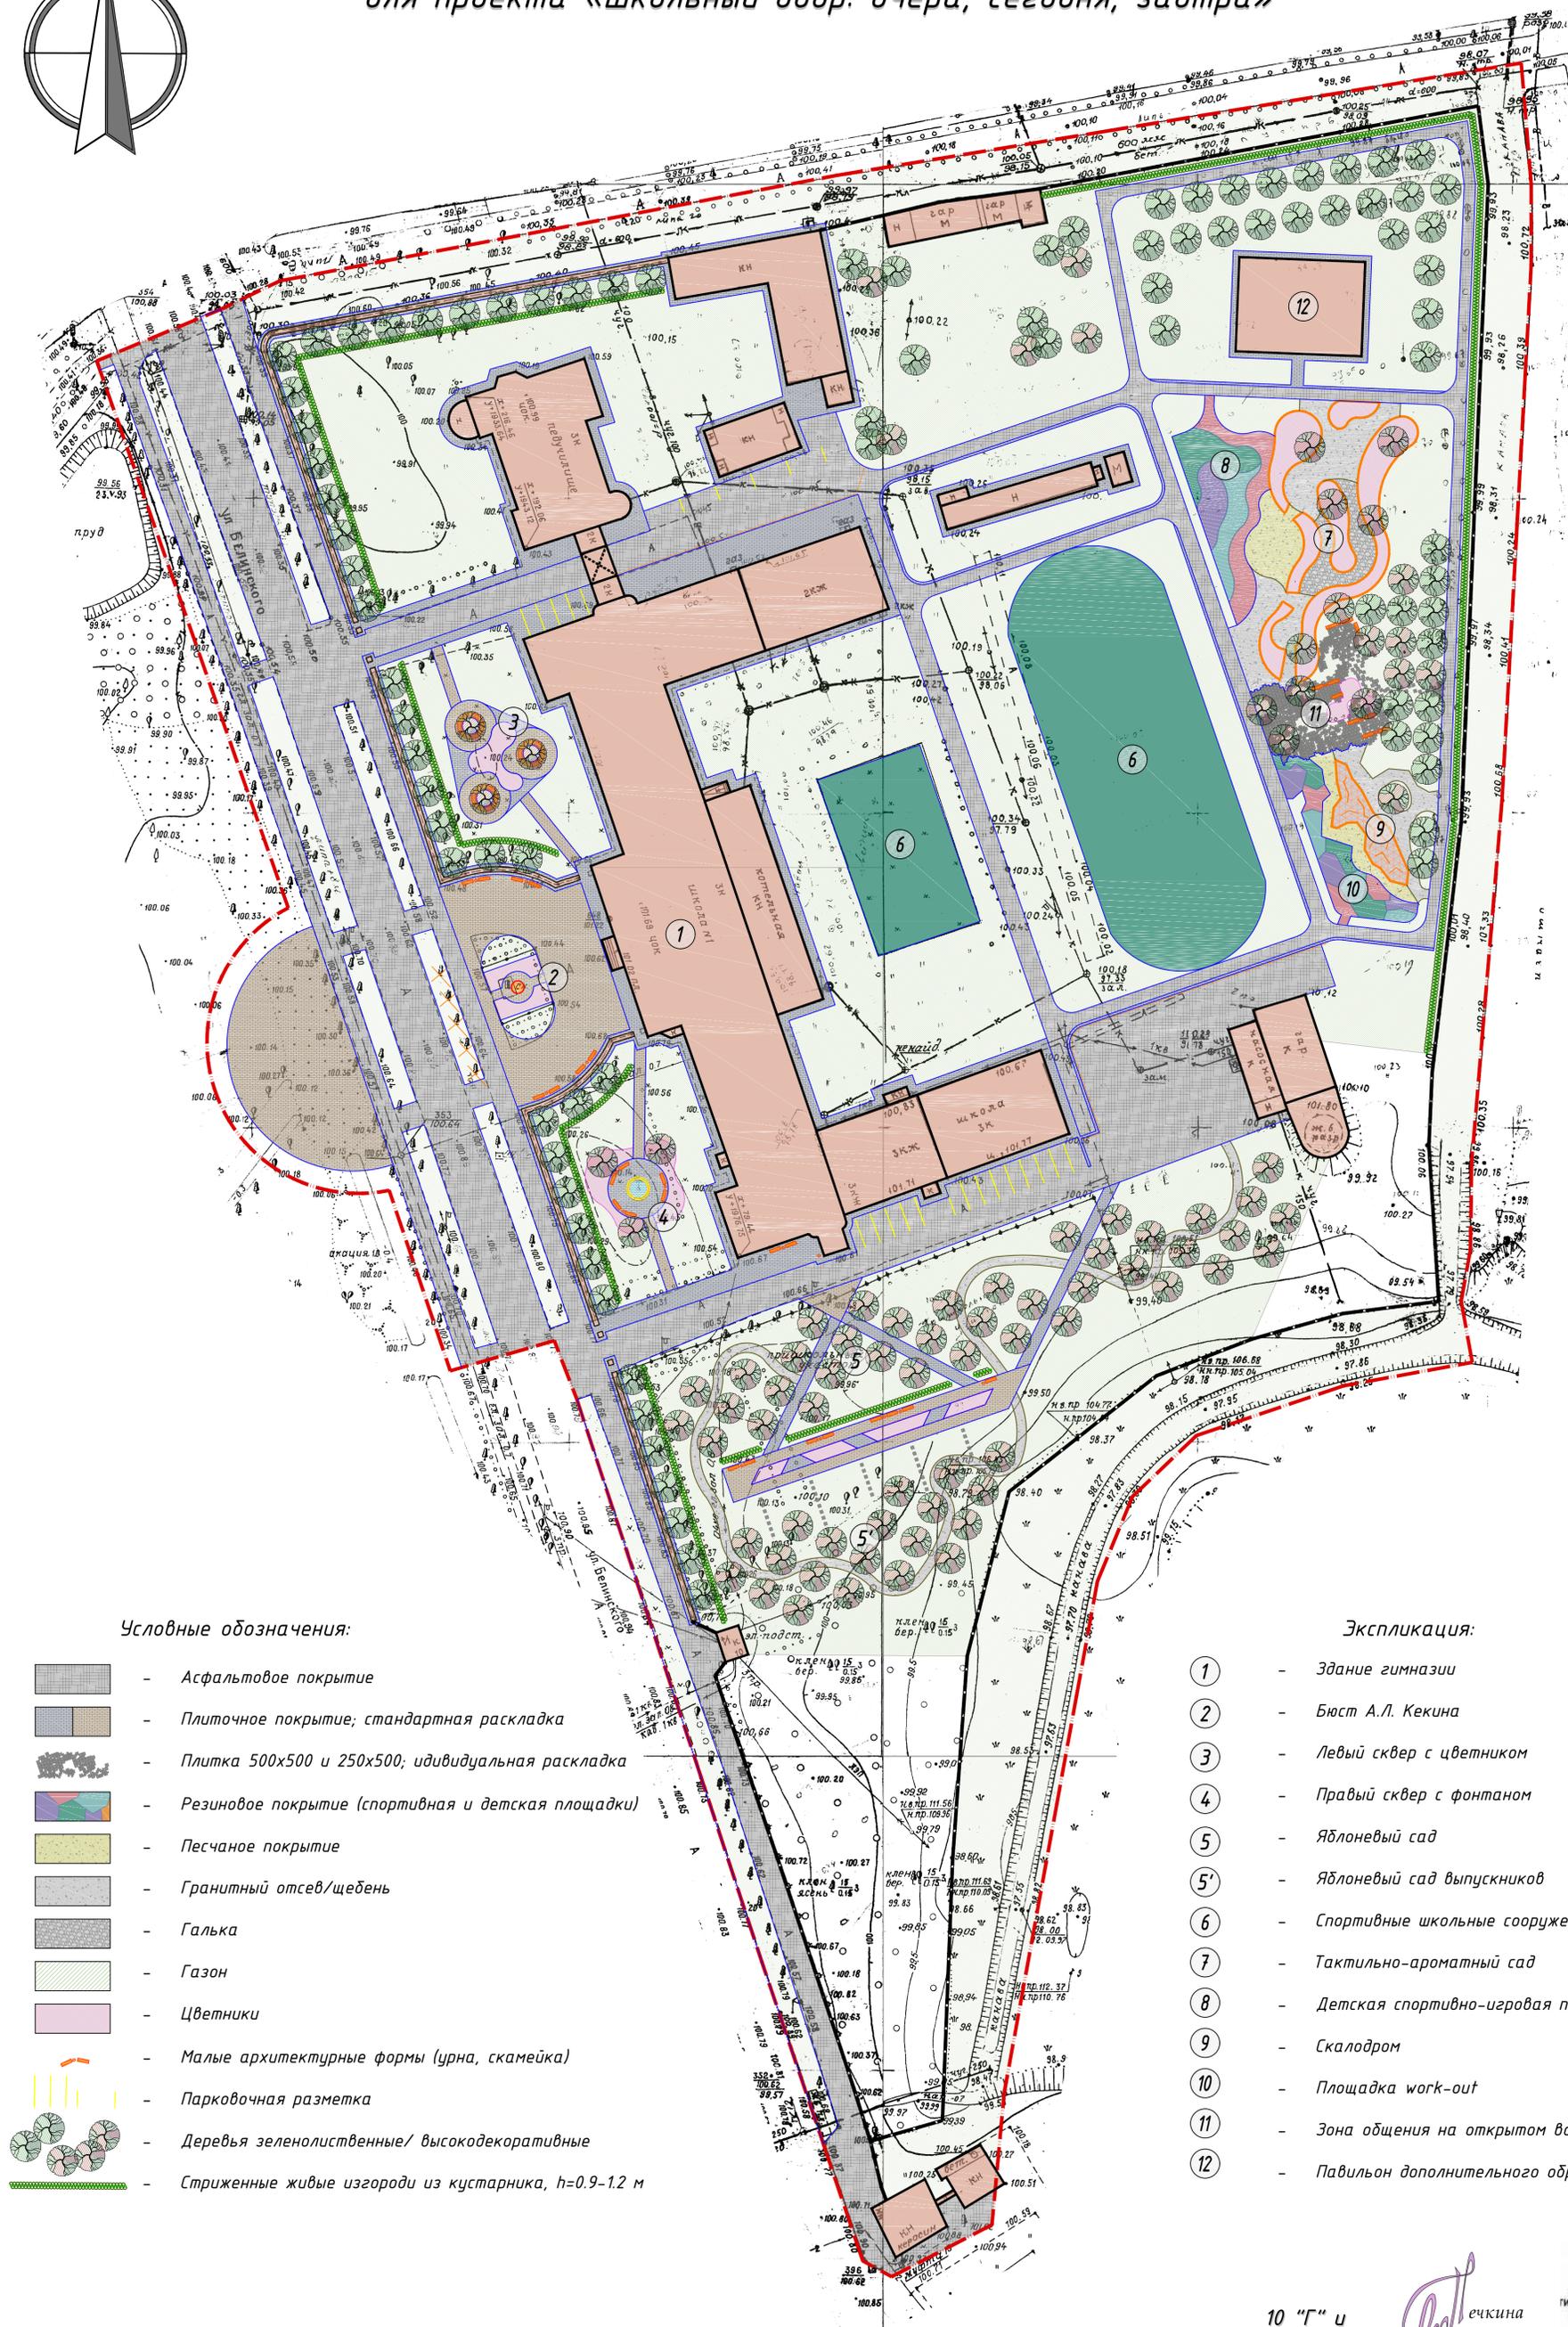


Концепция организации территории МОУ Гимназия им. А.Л. Кекина
по адресу: г. Ростов, ул. Моравского, д. 6
для проекта «Школьный двор: вчера, сегодня, завтра»

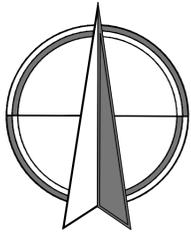

Условные обозначения:

-  - Асфальтовое покрытие
-  - Плиточное покрытие; стандартная раскладка
-  - Плитка 500x500 и 250x500; индивидуальная раскладка
-  - Резиновое покрытие (спортивная и детская площадки)
-  - Песчаное покрытие
-  - Гранитный отсев/щебень
-  - Галька
-  - Газон
-  - Цветники
-  - Малые архитектурные формы (урна, скамейка)
-  - Парковочная разметка
-  - Деревья зеленolistвенные/ высокодекоративные
-  - Стриженные живые изгороди из кустарника, h=0.9-1.2 м

Экспликация:

- ① - Здание гимназии
- ② - Бюст А.Л. Кекина
- ③ - Левый сквер с цветником
- ④ - Правый сквер с фонтаном
- ⑤ - Яблоневый сад
- ⑤' - Яблоневый сад выпускников
- ⑥ - Спортивные школьные сооружения
- ⑦ - Тактильно-ароматный сад
- ⑧ - Детская спортивно-игровая площадка
- ⑨ - Скалодром
- ⑩ - Площадка work-out
- ⑪ - Зона общения на открытом воздухе
- ⑫ - Павильон дополнительного образования

10 "Г" и
Дубова О.Л.
2018-2019

Кекина
рина
леговна

